

# Garage/Carport






**G2006**

**VästkustStugan**

**VästkustVillan**




# Enkelgarage

G 26

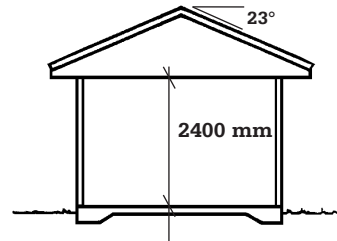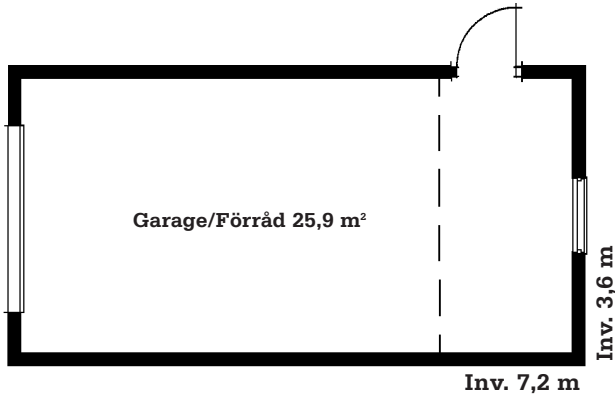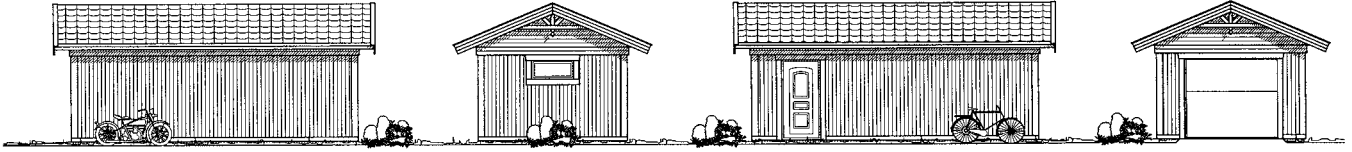





# Dubbelgarage

G 43

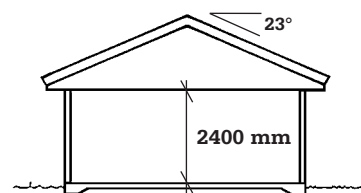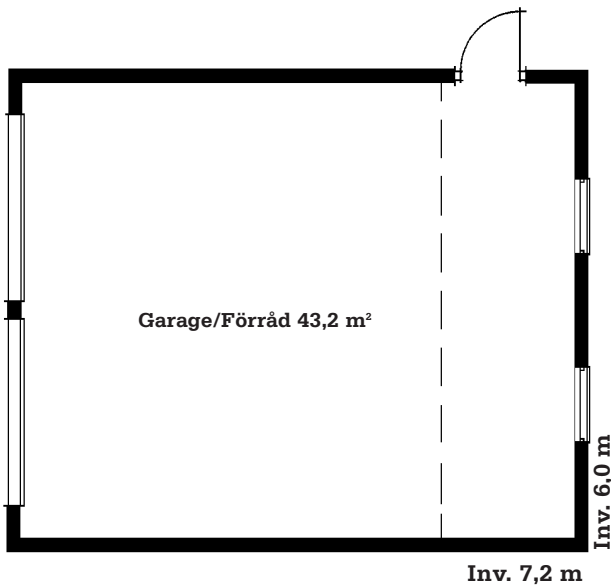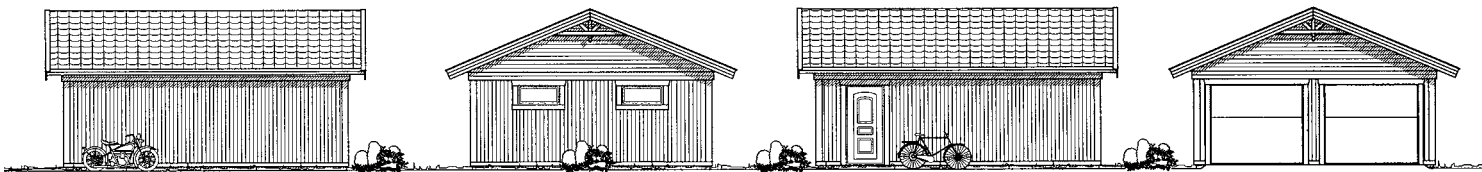




# Carport/Förråd

C 28

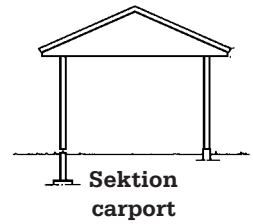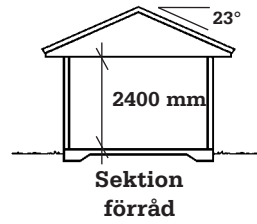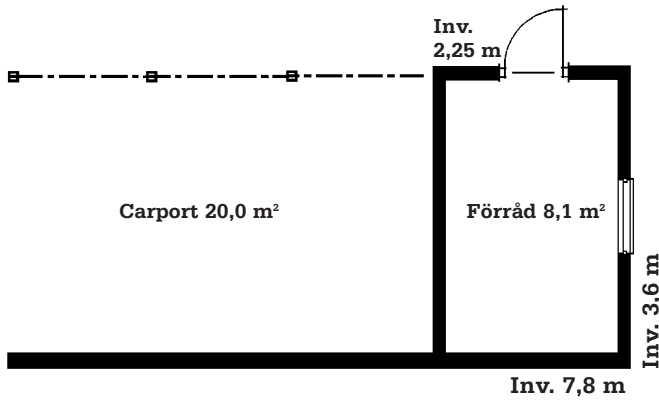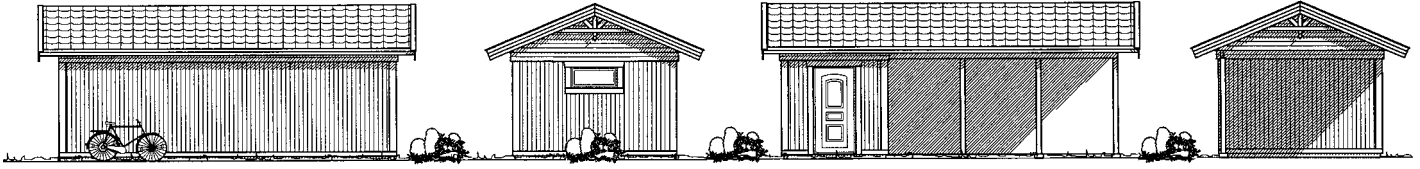

# Garage/Carport

GC48

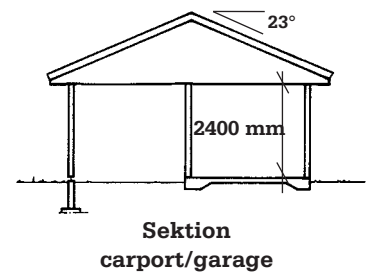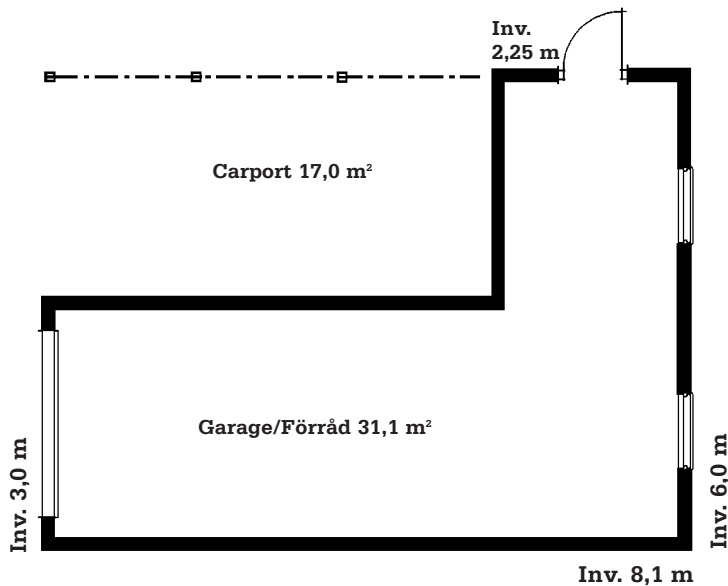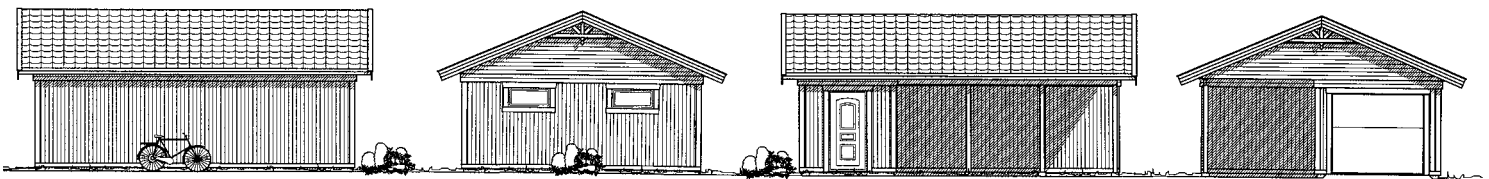

# Leveransbeskrivning

## Garage/Carport G2006

### TAK:

Fribärande fackverkstakstol. Tegelläkt och ströläkt. Underlagspapp, 17 råspont. Ytbehandlade betongtakpannor (svarta eller tegelröda), vindskivor med plåtbeslagen översida, hängrännor och stuprör i vit plåtisol. Taklutning 23°. Takfoten inklädd med Sverigepanel. Sverigepanel till inklädnad av innertak i carport.

### VÄGGAR:

Färdiga väggelement i storblock med fönster isatta. Regelstomme 95 mm. vindpapp, skyddsmålade stående Sverigepanel 22x145 mm (liggande Sverigepanel på gavelspetsar).

Till carport, Sverigepanel till inklädnad av skärmvägg i carportdel (levereras löst)

### FÖNSTER OCH DÖRRAR

Ytterdörr utan glas 10x21 vitmålad med trycke och ASSA 2002 lås. Car-In garageport 245x210 cm med ASSA 702 lås. Vitmålade öppningsbara fönster med treglas superenergi glasruta med Argongas enligt ritning. Fönsterbleck. Lås och beslag ingår.

### ÖVRIGT

Ritningar, handlingar för bygglovsansökan, transport till byggplats.

### TILLVAL:

- **Isolerat utförande.** Då levereras även isolering 95 mm i väggar och till tak 120 mm. Plastfolie och 12 spånskiva på väggar och 13 gipsplank till tak, el-rören inbyggda för dold installation i ytterväggar. Fönster- och dörrömfatning i obehandlad furu. Skugglist som taklist och slät golvlis i obehandlad furu. Invändig taklucka med stege. Elradiatorer med elektronisk termostat.
- **Yttervägg i brandklass EI 30 utförande, 95 stenull, plastfolie, 12 spånskiva.**

**Ritningsprojektering, el-ritningar (gäller endast vid isolerat utförande):**

**Projekteras enligt förutsättningar nedan:**

Carport: 1 lamputtag, 1 vägguttag.

Förråd: 1 lamputtag, 2 vägguttag.

Enkelgarage: 2 lamputtag, 2 vägguttag.

Dubbelgarage: 4 lamputtag, 3 vägguttag.

Rätt till material- och konstruktionsförändringar förbehålles.



HUVUDKONTOR OCH FABRIK

Väst kust Stugan AB, 512 65 Mjölback. Tel 0325-186 00 fax 0325-340 02

www.vastkuststugan.se • e-post: info@vastkuststugan.se