

Garage/Carport






G2010

Väst kust Stugan

Väst kust Villan




Enkelgarage

G 26

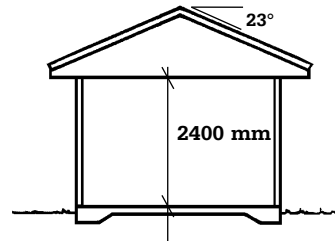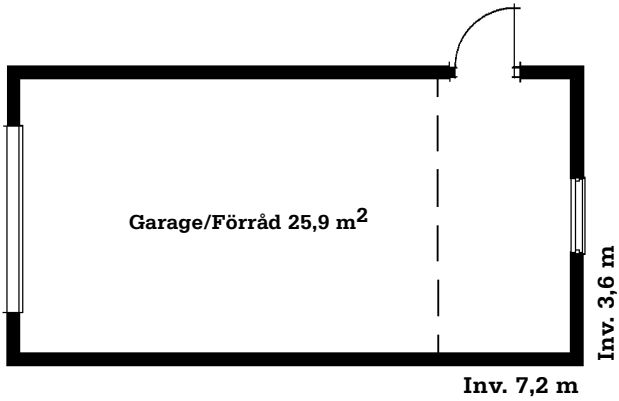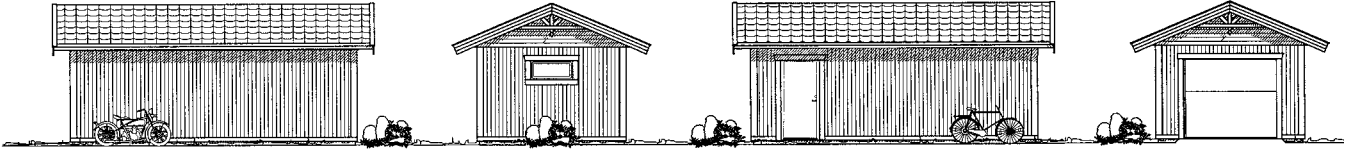




Dubbelgarage

G 43

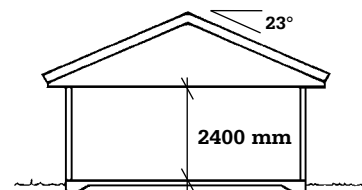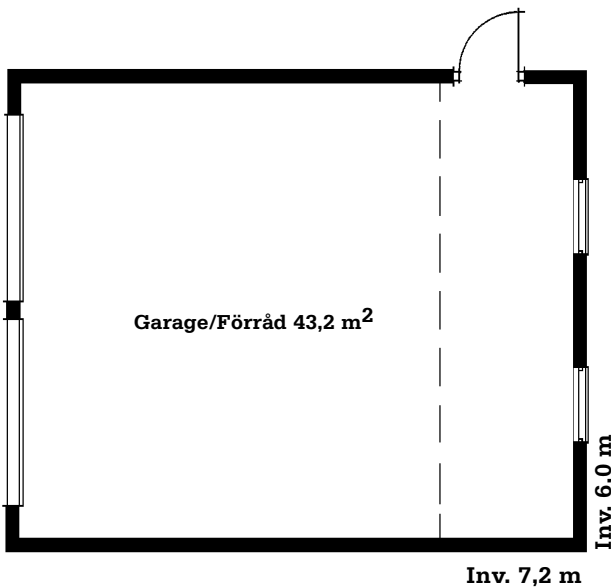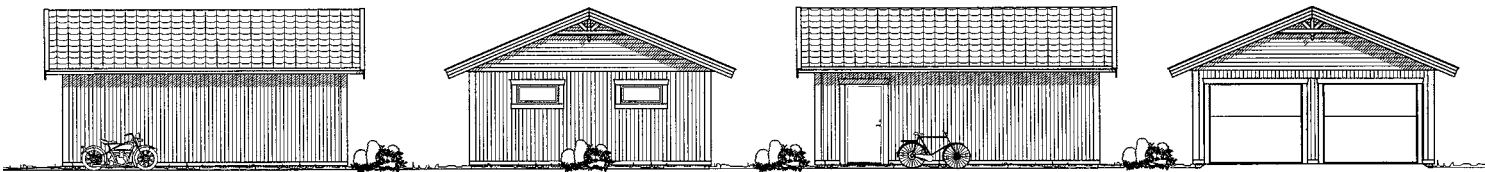




Carport/Förråd

C 28

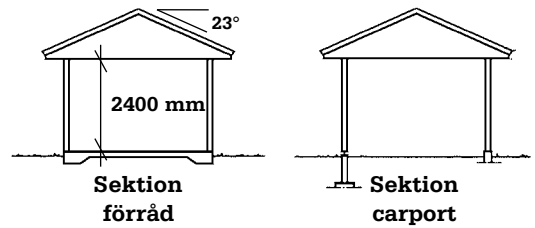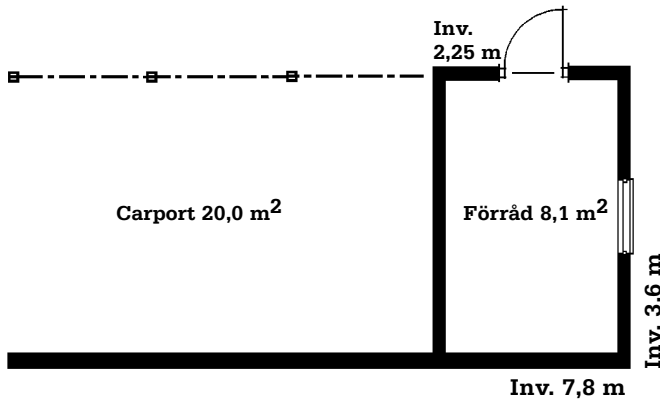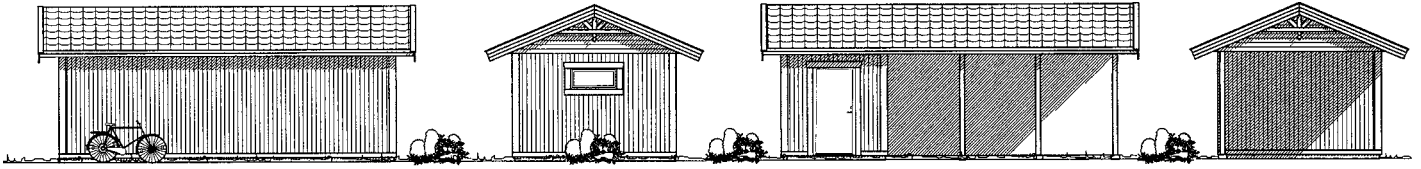

Garage/Carport

GC48

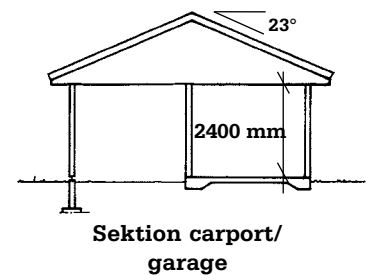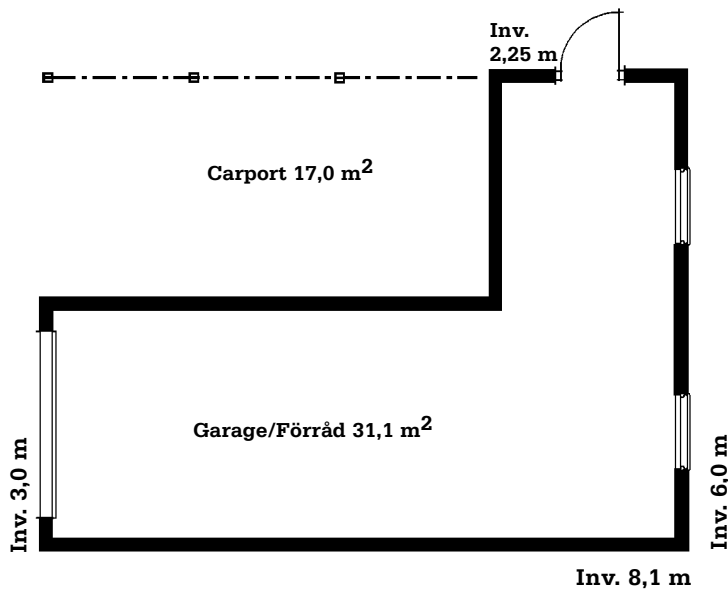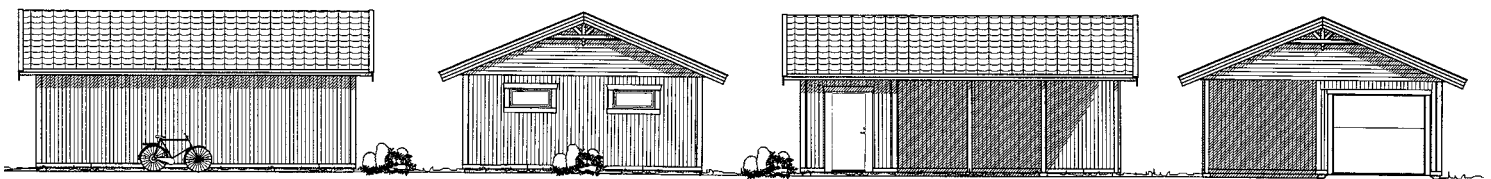

Leveransbeskrivning Garage/Carport G2010

TAK:

Fribärande fackverkstakstol. 17 mm råspont, underlagspapp, 25x38 strö- och tegel-läkt. Ytbehandlade betongtakpannor (svarta eller tegelröda), vindskivor med plåtbesla-gen översida, hängrännor, stuprör och fotplåt i lackerad stålplåt, vit, svart eller sil-verfärgad. Taklutning 23°. Takfoten inklädd med Sveapanel. Sveapanel till inkläd-nad av innertak i carport.

VÄGGAR:

Färdiga väggelement i storblock med fönster isatta. Regelstomme 95 mm. vindpapp, skyddsmålade stående Sveapanel 22x145 mm (liggande Sveapanel på gavelspetsar). Till carport, Sveapanel till inklädnad av skärmvägg i carportdel (levereras löst).

FÖNSTER OCH DÖRRAR

Slät ytterdörr utan glas 10x21 vitmålad (Bordörren MFD 201) med trycke och lås Dorma DL712. Garageport Crawford, g60 line 2450x2125 cm med portöppnare Crawford Ultra S inklusive 1 st handsändare. Vitmålade öppningsbara fönster med treglas superenergi glasruta med Argongas enligt ritning. Fönsterbleck.

ÖVRIGT

Ritningar, handlingar för bygglovsansökan, transport till byggsplats.
Startpaket med spik och skruv.

TILLVAL:

- Isolerat utförande. Då levereras även isolering 95 mm i väggar och till tak 120 mm. Plastfolie och 12 spånskiva på väggar och 13 gipsplank till tak, el-rören inbyggda för dold installation i ytterväggar. Fönster- och dörrromfattning i obehandlad furu. Hålkälslist som taklist och slät golvlis i obehandlad furu. Invändig taklucka med stege. Elradiatorer med elektronisk termostat.
- Yttervägg i brandklass EI 30 utförande, 95 stenull, plastfolie, 12 spånskiva.
- Ytterdörr i brandklass EI 30 utförande.
- Utvändigt aluminiumbegräddade fönster.

Ritningsprojektering, el-ritningar (gäller endast vid isolerat utförande) projekteras enligt förutsättningar nedan:

Carport: 1 lampputtag, 1 vägguttag.

Förråd: 1 lampputtag, 2 vägguttag.

Enkelgarage: 2 lampputtag, 2 vägguttag.

Dubbelgarage: 4 lampputtag, 3 vägguttag.

Rätt till material- och konstruktionsförändringar förbehålles.



Väst kust Stugan

Väst kust Villan