



# NYBYGGNADSKARTA över HÖRNINGE 2:25

BORGHOLMS KOMMUN  
Kommunledningsförvaltningen, byggenheten  
2023-03-16 Antonios Kantidenos

Adress: Väpnarens väg, 38790 Köpingsvik

Areal: 901,0 m<sup>2</sup>

Fastighetsbildning  
2022-07-19

Planförhållanden

DP: 228

Laga kraft: 1991-09-25


Mätning: MA Upprättad av: AK Granskad: -

Koordinatsystem i höjd RH 2000 Koordinatsystem i plan SWEREF 99 16 30

Dnr: B 2023-000225


Kartblad: -

Skala 1:500

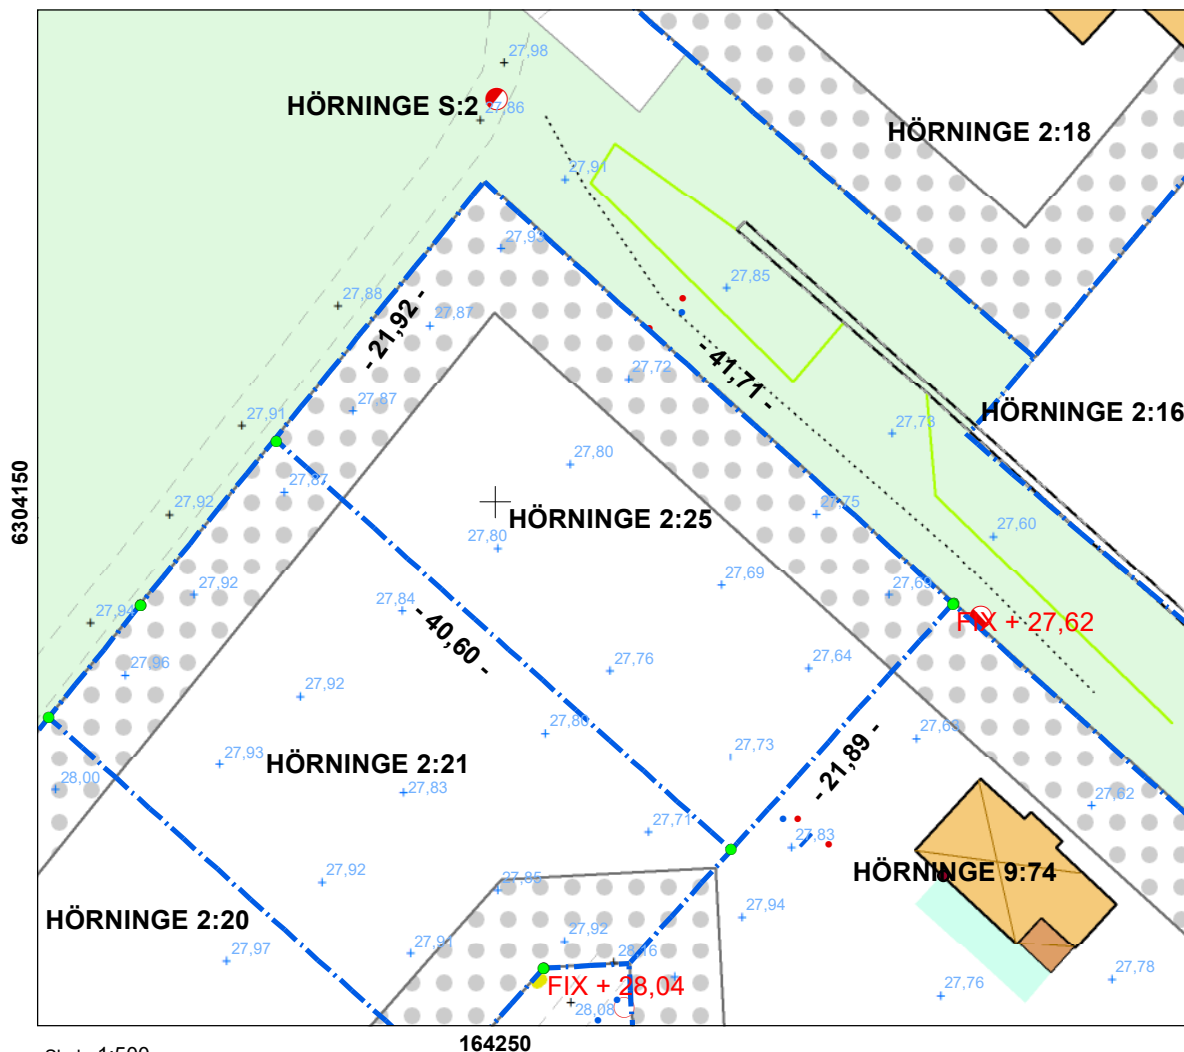

Skala 1:500

164250

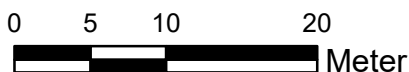

A-fix överkant gränsrör

## Teckenförklaring

	Fastighetsgränser		Bostad		SH Sockelhöjd		Stenmur		SNB
	Prickmark		Komplementbyggnad		Inmätt Gränspunkt		Övrig mark		SPL
	Allmän plats -park		Altan		Brunn		Körbana		STB
					Gatupunkt		Stig		VPL
					Markhöjd				VSV
					Elanordning				