



Adress: Väpnarens väg, 38790 Köpingsvik

Areal: 901,0 m²

NYBYGGNADSKARTA över HÖRNINGE 2:21

BORGHOLMS KOMMUN
Kommunledningsförvaltningen, byggenheten
2023-03-16 Antonios Kantidenos

Fastighetsbildning
2022-07-19



Planförhållanden
DP: 228 Laga kraft: 1991-09-25

Mätning: MA Upprättad av: AK Granskad: -

Koordinatsystem i höjd RH 2000 Koordinatsystem i plan SWEREF 99 16 30

Dnr: B 2023-000226

Kartblad: - Skala 1:500

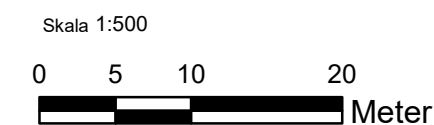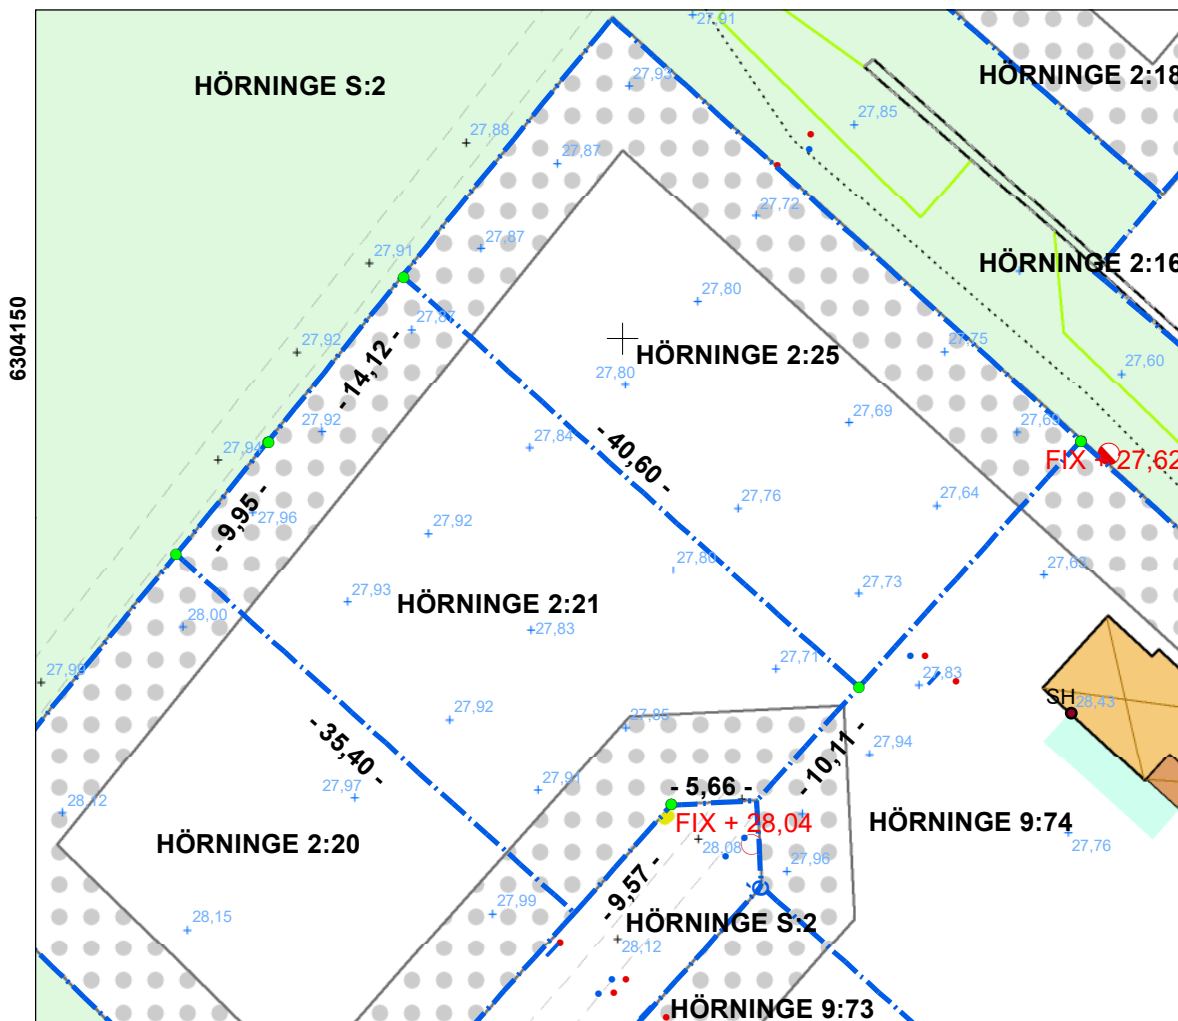

A-fix överkant gränsrör

Teckenförklaring

- | | | | | |
|--------------------|-------------------|-------------------|------------|-----|
| Fastighetsgränser | Bostad | SH Sockelhöjd | Stenmur | SNB |
| Prickmark | Komplementbyggnad | Inmätt Gränspunkt | Övrig mark | SPL |
| Allmän plats -park | Altan | Brunn | Körbana | STB |
| | | Gatupunkt | Stig | VAV |
| | | Markhöjd | | VPL |
| | | Elanordning | | VSV |