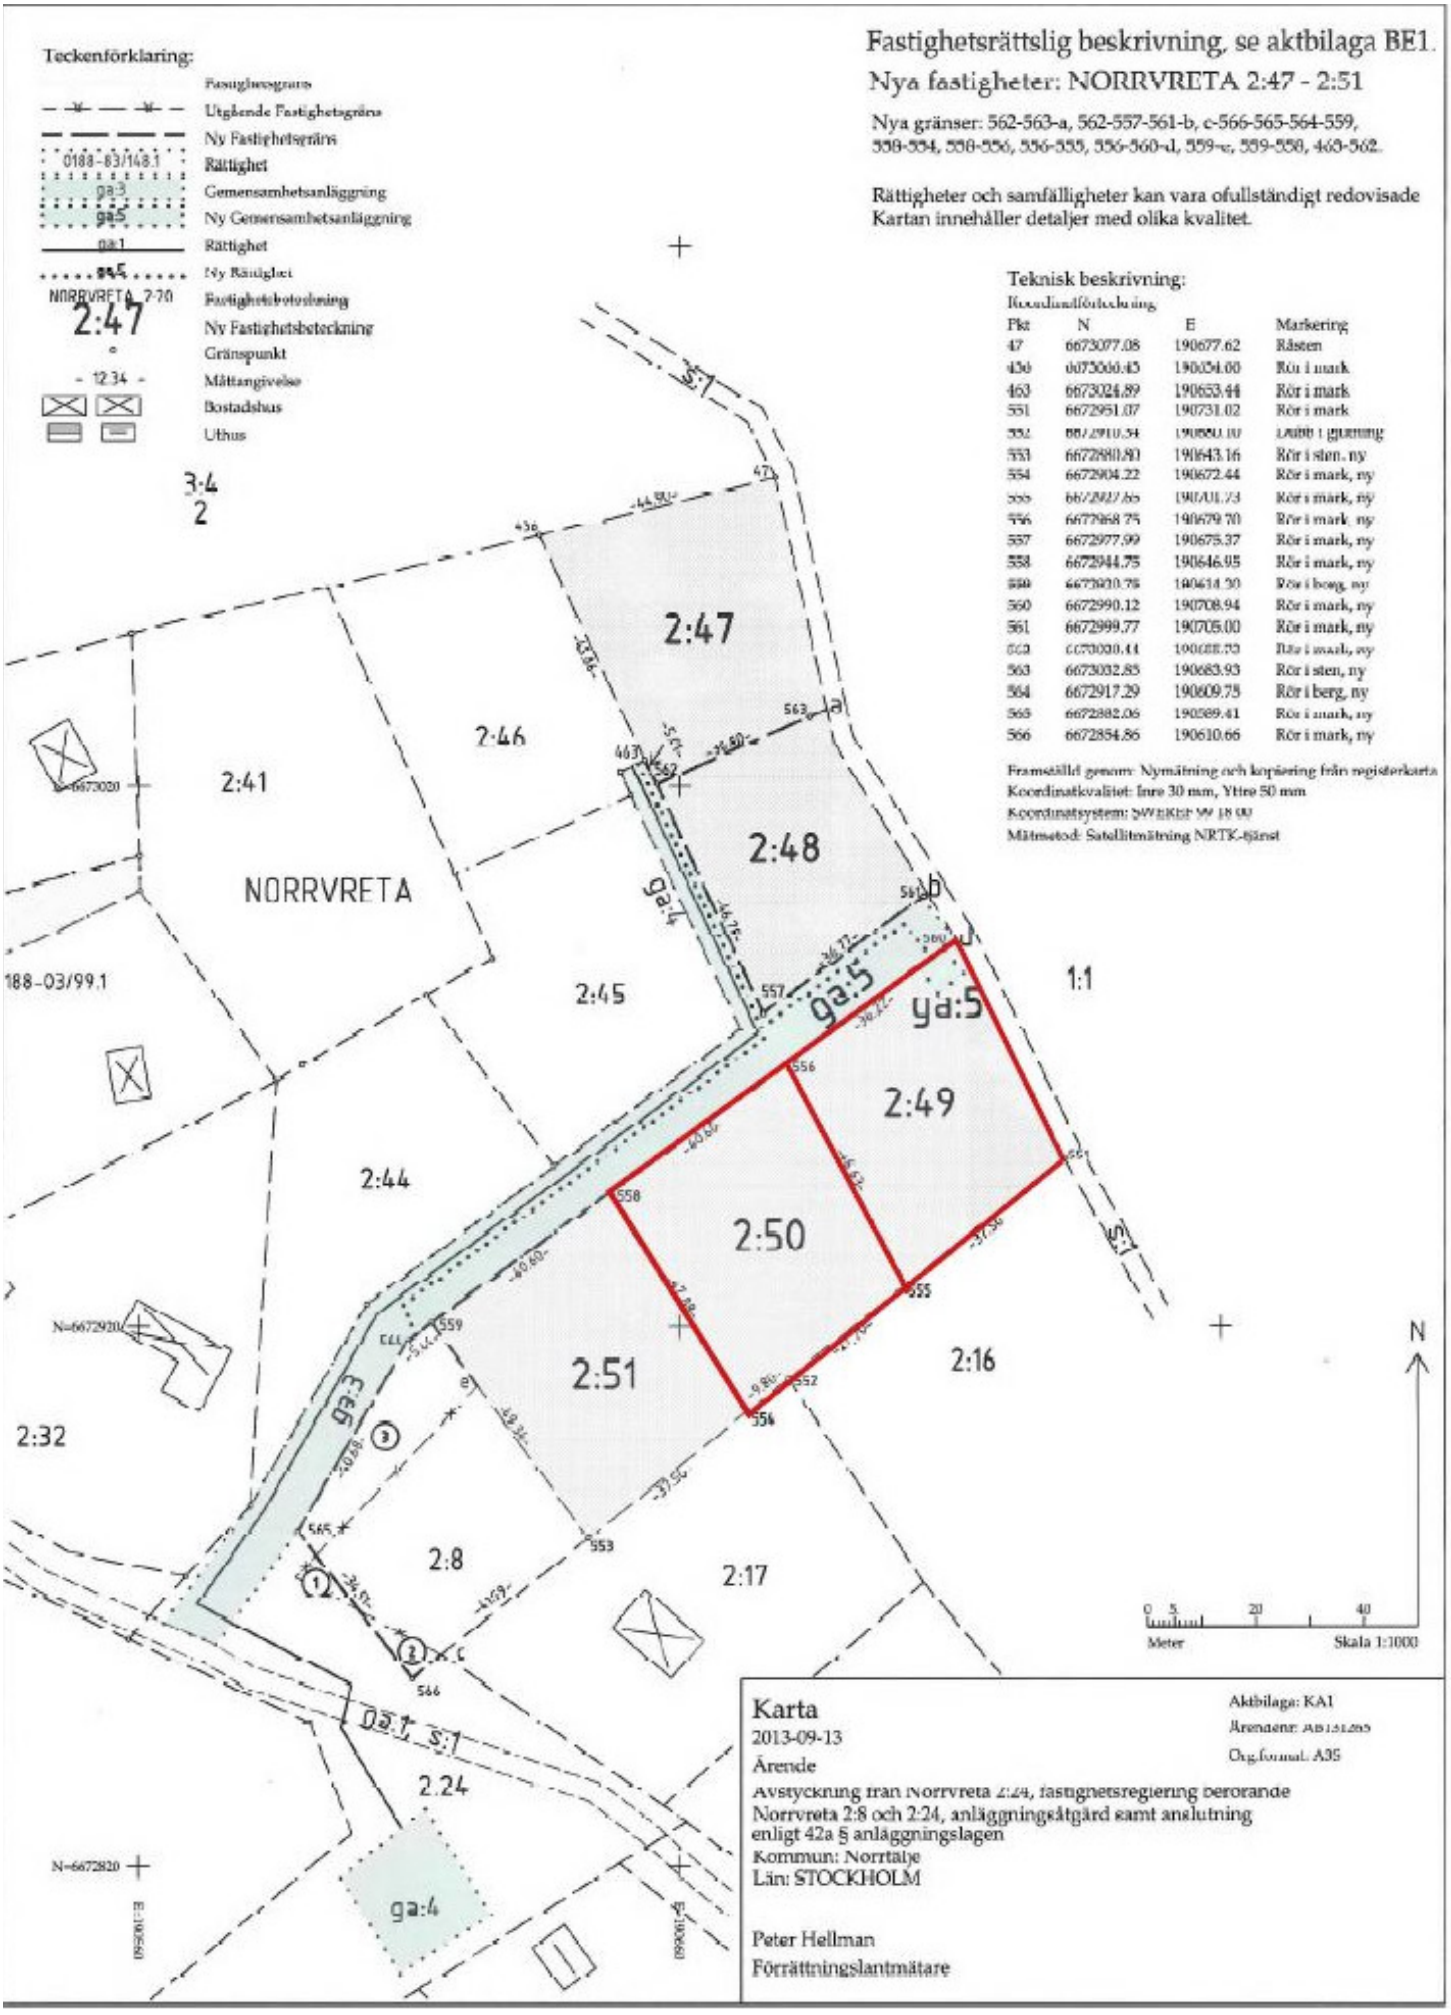
Teckenförklaring:
Fastighetsgräns
Utgående Fastighetsgräns
Ny Fastighetsgräns
0188-83/148.1
Rättighet
ga:3
Gemensamhetsanläggning
ga:5
Ny Gemensamhetsanläggning
ga:1
Rättighet
ga:5
Ny Rättighet
NORRVRETA 2:70
Fastighetsbeteckning
2:47
Ny Fastighetsbeteckning
Gränspunkt
12.34
Måttangivelse
Bostadshus
Uthus
Fastighetsrättslig beskrivning, se aktbilaga BE1.
Nya fastigheter: NORRVRETA 2:47 - 2:51
Nya gränser: 562-563-a, 562-557-561-b, c-566-565-564-559, 558-554, 558-556, 556-555, 556-560-d, 559-e, 559-558, 463-562.
Rättigheter och samfälligheter kan vara ofullständigt redovisade Kartan innehåller detaljer med olika kvalitet.
Teknisk beskrivning:
Koordinatförteckning
Pkt N E Markering
47 6673077.08 190677.62 Råsten
436 6673066.45 190654.00 Rör i mark
463 6673024.89 190653.44 Rör i mark
551 6672951.07 190731.02 Rör i mark
552 6672910.34 190680.10 Dubb i gjutning
553 6672880.80 190643.16 Rör i sten, ny
554 6672904.22 190672.44 Rör i mark, ny
555 6672927.65 190701.73 Rör i mark, ny
556 6672968.75 190679.70 Rör i mark, ny
557 6672977.99 190675.37 Rör i mark, ny
558 6672944.75 190646.95 Rör i mark, ny
559 6672930.75 190614.30 Rör i berg, ny
560 6672990.12 190708.94 Rör i mark, ny
561 6672999.77 190705.00 Rör i mark, ny
562 6673030.44 190688.73 Rör i mark, ny
563 6673032.85 190683.93 Rör i sten, ny
564 6672917.29 190609.75 Rör i berg, ny
565 6672882.06 190589.41 Rör i mark, ny
566 6672854.86 190610.66 Rör i mark, ny
Framställd genom: Nymätning och kopiering från registerkarta
Koordinatkvalitet: Inre 30 mm, Yttre 50 mm
Koordinatsystem: SWEREF 99 18 00
Mätmetod: Satellitmätning NRTK-tjänst
3:4
2
2:47
2:46
2:41
NORRVRETA
2:48
2:45
2:44
2:49
2:50
2:51
2:16
2:32
2:8
2:17
2.24
ga:4
ga:5
ga:3
ga:1, s:1
s:1
1:1
188-03/99.1
N=6673020
N=6672920
N=6672820
E=190560
E=190660
N
0 5 20 40
Meter
Skala 1:1000
Karta
2013-09-13
Ärende
Avstyckning från Norrvreta 2:24, fastighetsreglering berörande Norrvreta 2:8 och 2:24, anläggningsåtgärd samt anslutning enligt 42a § anläggningslagen
Kommun: Norrtälje
Län: STOCKHOLM
Peter Hellman
Förrättningslantmätare
Aktbilaga: KA1
Ärendenr: AB131265
Org.format: A3S